


DADOS DO LOTEAMENTO

ÁREA TOTAL	32.000,00m ²
ÁREA DE RUA - caixa=12m	6.626,54m ² - 20,71%
ÁREA INSTITUCIONAL	1.607,42m ² - 5,02%
ÁREA VERDE	3.463,02m ² - 10,82%
ÁREA TOTAL LOTES	20.303,02m ² - 63,45%
TOTAL DE LOTES	60 unidades média: 338,38m ²

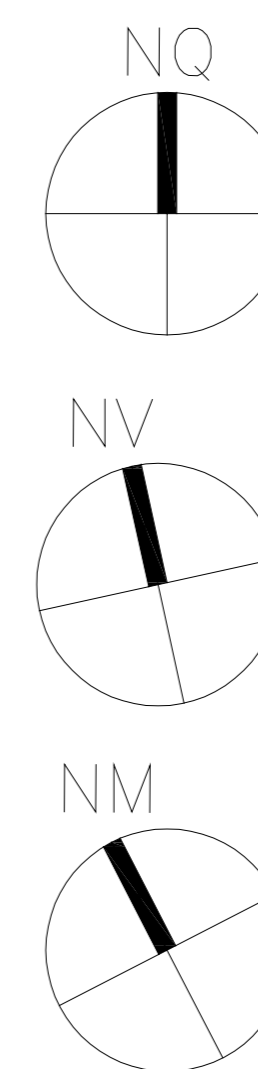

RUA CEL. ARTUR DE PAULA E SOUZA



IMPLANTAÇÃO
ESC. 1:500

ESPAÇO RESERVADO: PREFEITURA DE PORTO UNIAO

PROJETO:
LOTEAMENTO

PROPRIETÁRIO: SELETAS EMPREENDIMENTOS IMOBILIÁRIOS LTDA CNPJ 19.165.255/0001-32

RESPONSÁVEL TÉCNICO: GABRIELA MALLIF ARQUITETA E URBANISTA / CAU - A63550-2 STUDIO 802 ARQUITETURA LTDA CAU-24394-9

AUTOR DO PROJETO: GABRIELA MALLIF ARQUITETA E URBANISTA / CAU - A63550-2 STUDIO 802 ARQUITETURA LTDA CAU-24394-9

DESENHO: **ARQUITETÔNICO**

FASE: **APROVAÇÃO**

REFERÊNCIA: **IMPLANTAÇÃO**

ESCALA: **1/500**

PRANCHA: **03/07**

data: 06/08/2018
arquivo: 180806_PLANTA
desenho: Gabriela